


MIEJSCOWY PLAN ZAGOSPODAROWANIA PRZESTRZENNEGO NA TERENIE POŁOŻONYM W REJONIE ULICY SPORTOWEJ W BORKU WLKP. - "BOISKO"

Załącznik Nr 1
do uchwały Nr XXIV/...../2008
Rady Miejskiej Borku WLKP.
z dnia 30 października 2008 roku


(Dz. Urz. Woj. Wielkopolskiego Nr....., Poz....., z dnia.....)

WYRYS ZE STUDIUM UWARUNKOWA
I KIERUNKÓW ZAGOSPODAROWANIA PRZESTRZENNEGO
BORKU WIELKOPOLSKIEGO - Uchwała Rady Miejskiej Nr V/29/2003 z dnia 6 lutego 2003r

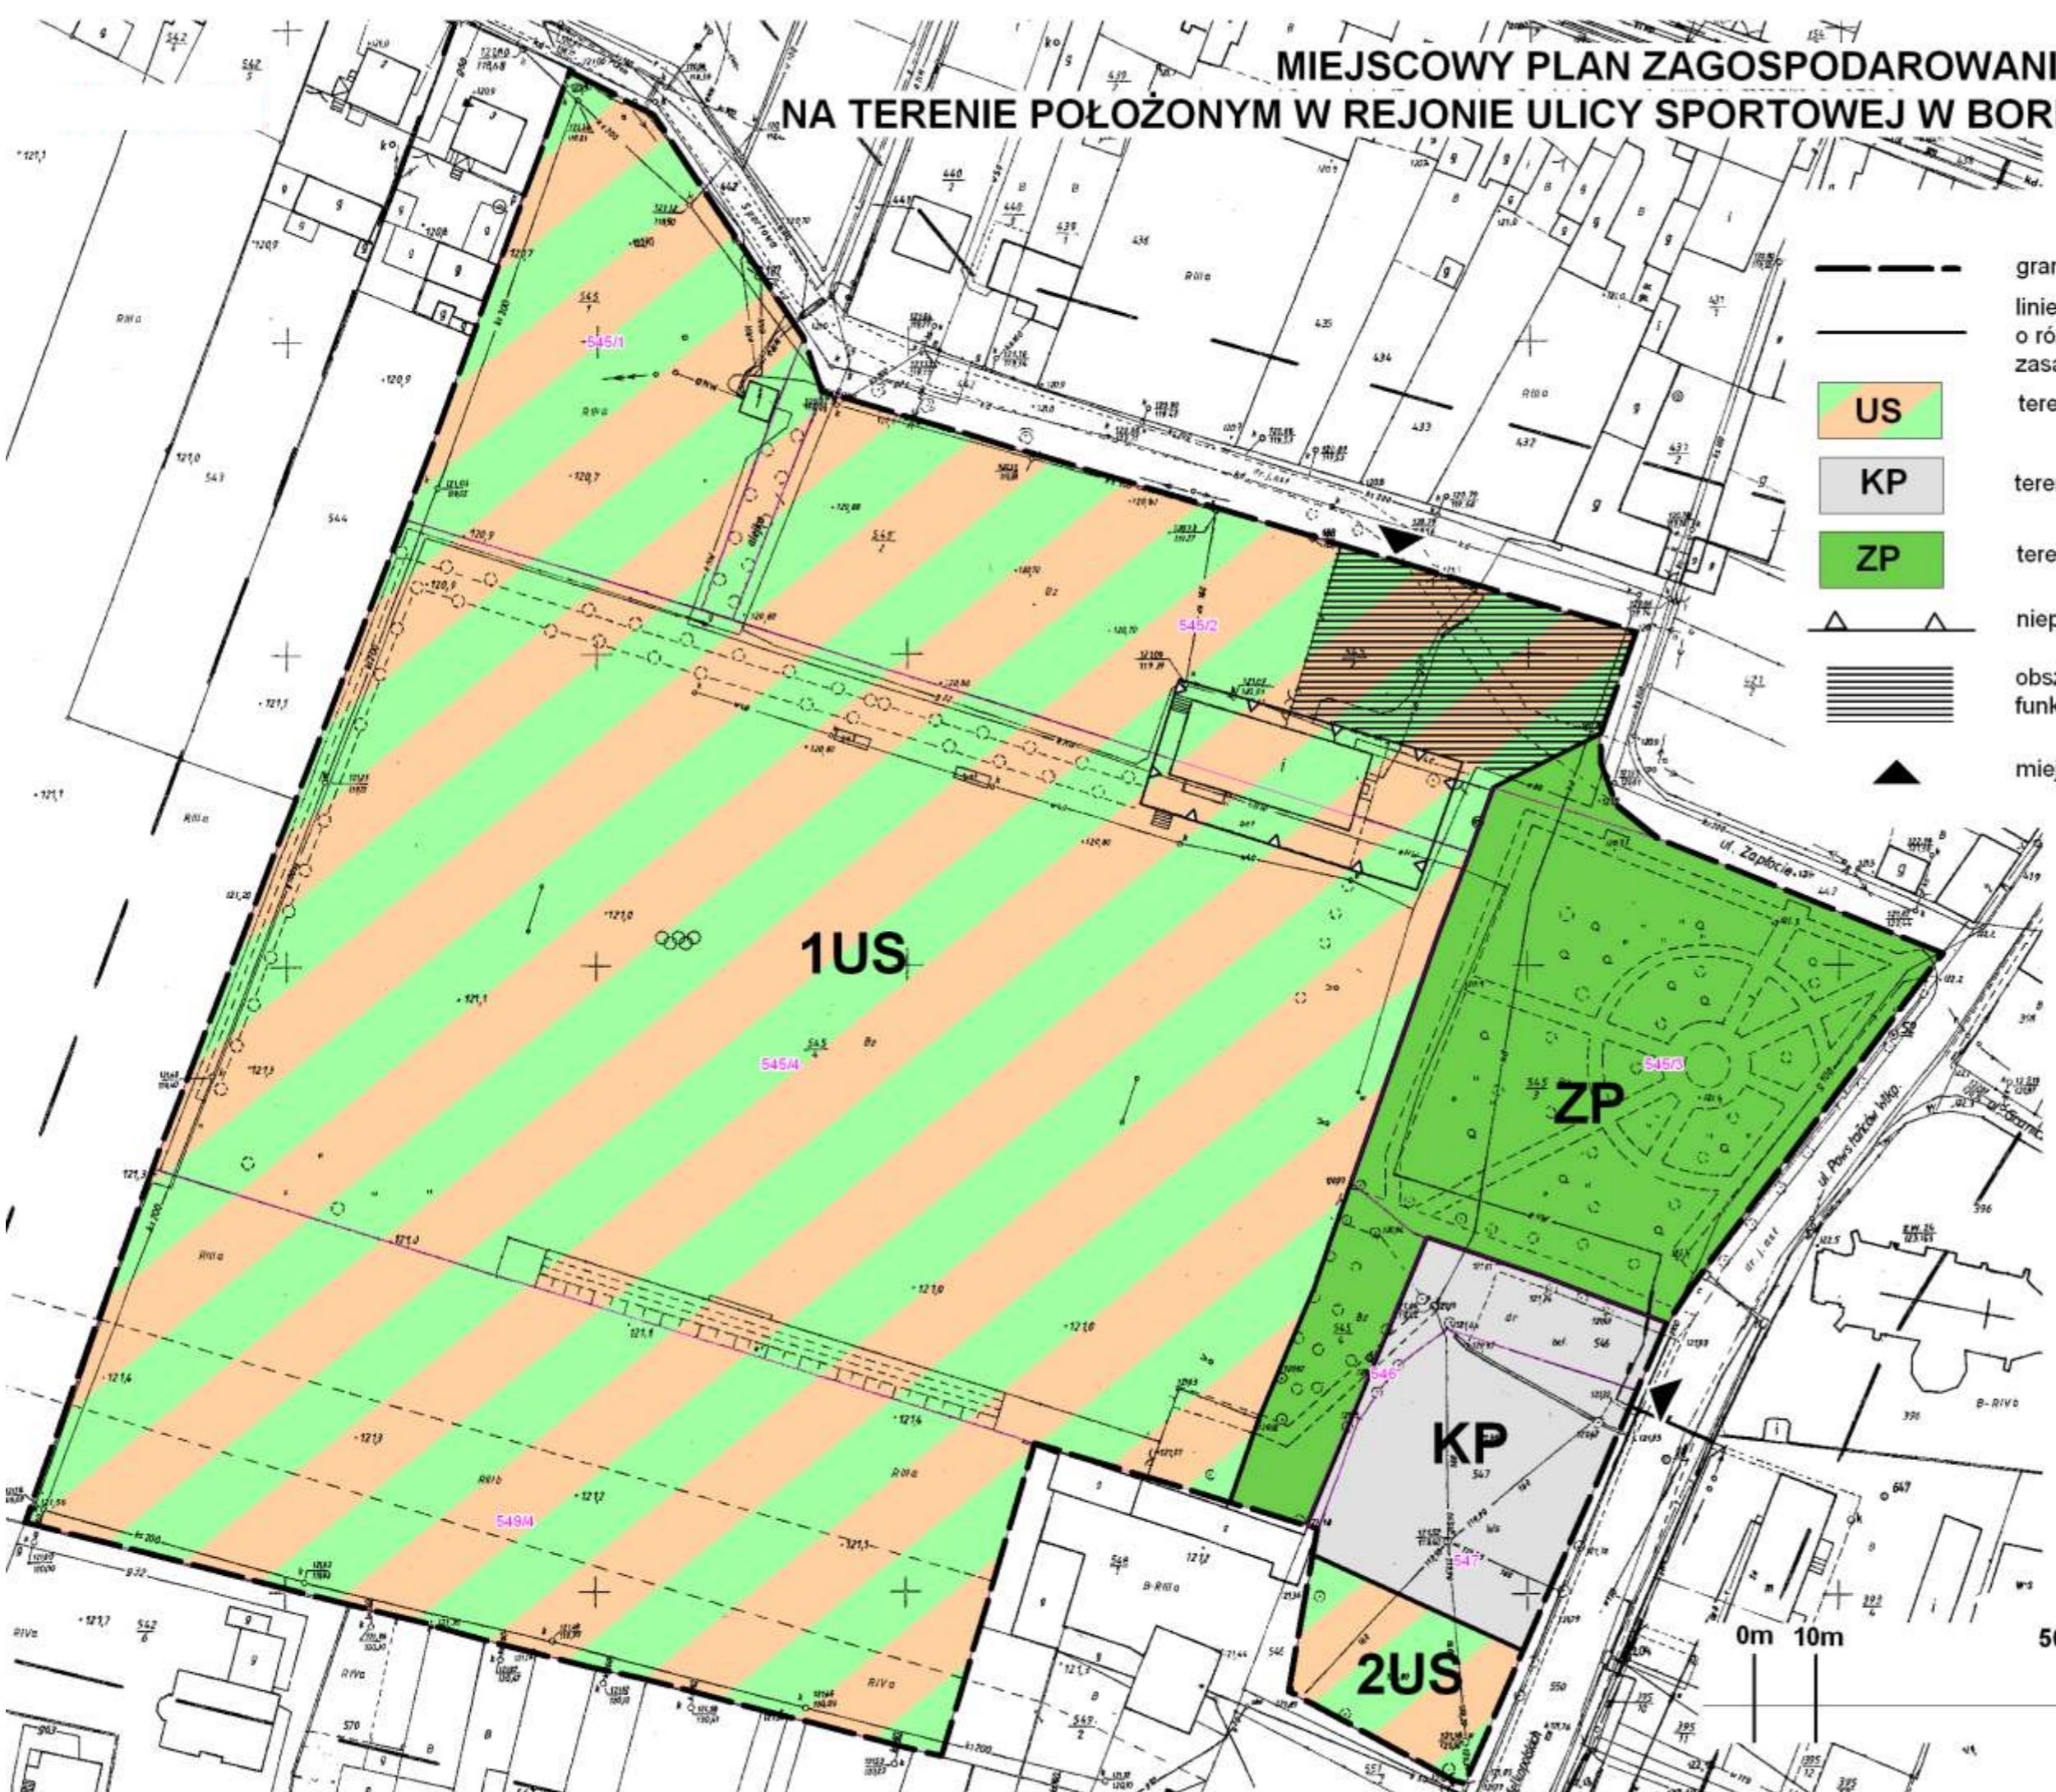

OBJAŚNIENIA:

-  granica opracowania planu miejscowego
-  linie rozgraniczające tereny o różnym przeznaczeniu i różnych zasadach zagospodarowania
-  US tereny usług sportu
-  KP tereny parkingu
-  ZP tereny zieleni urządzonej
-  nieprzekraczalna linia zabudowy
-  obszar, na którym dopuszcza się funkcje parkingowe
-  miejsca zjazdu na teren

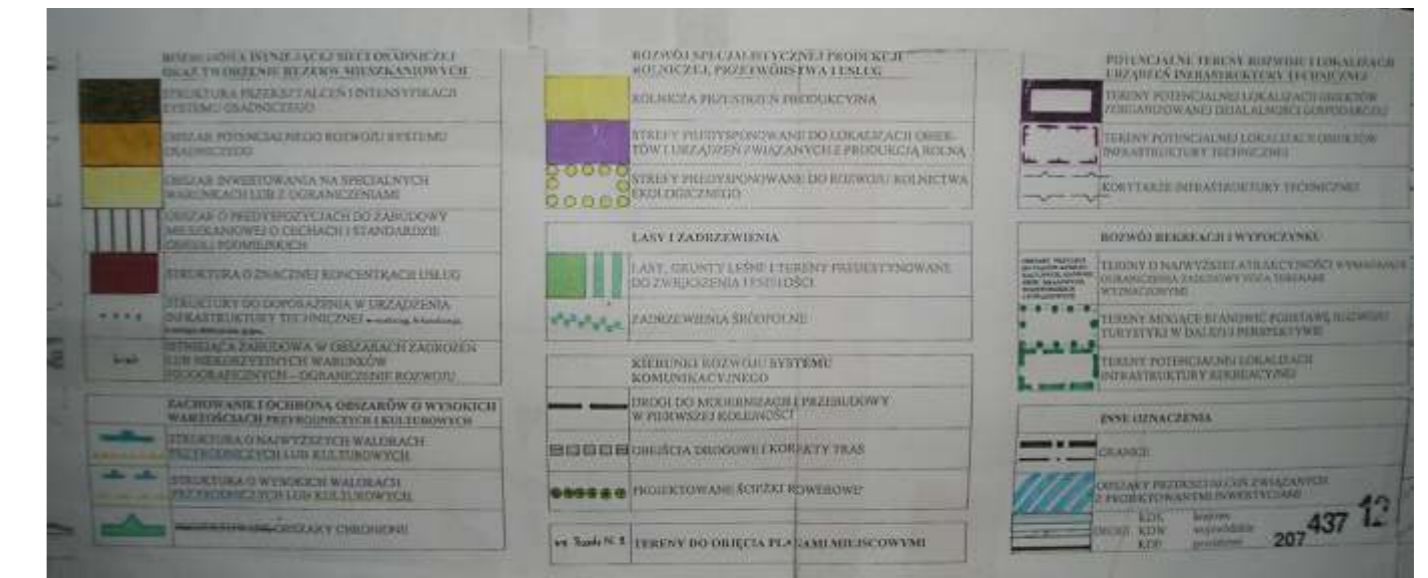

SKALA 1:1000

